
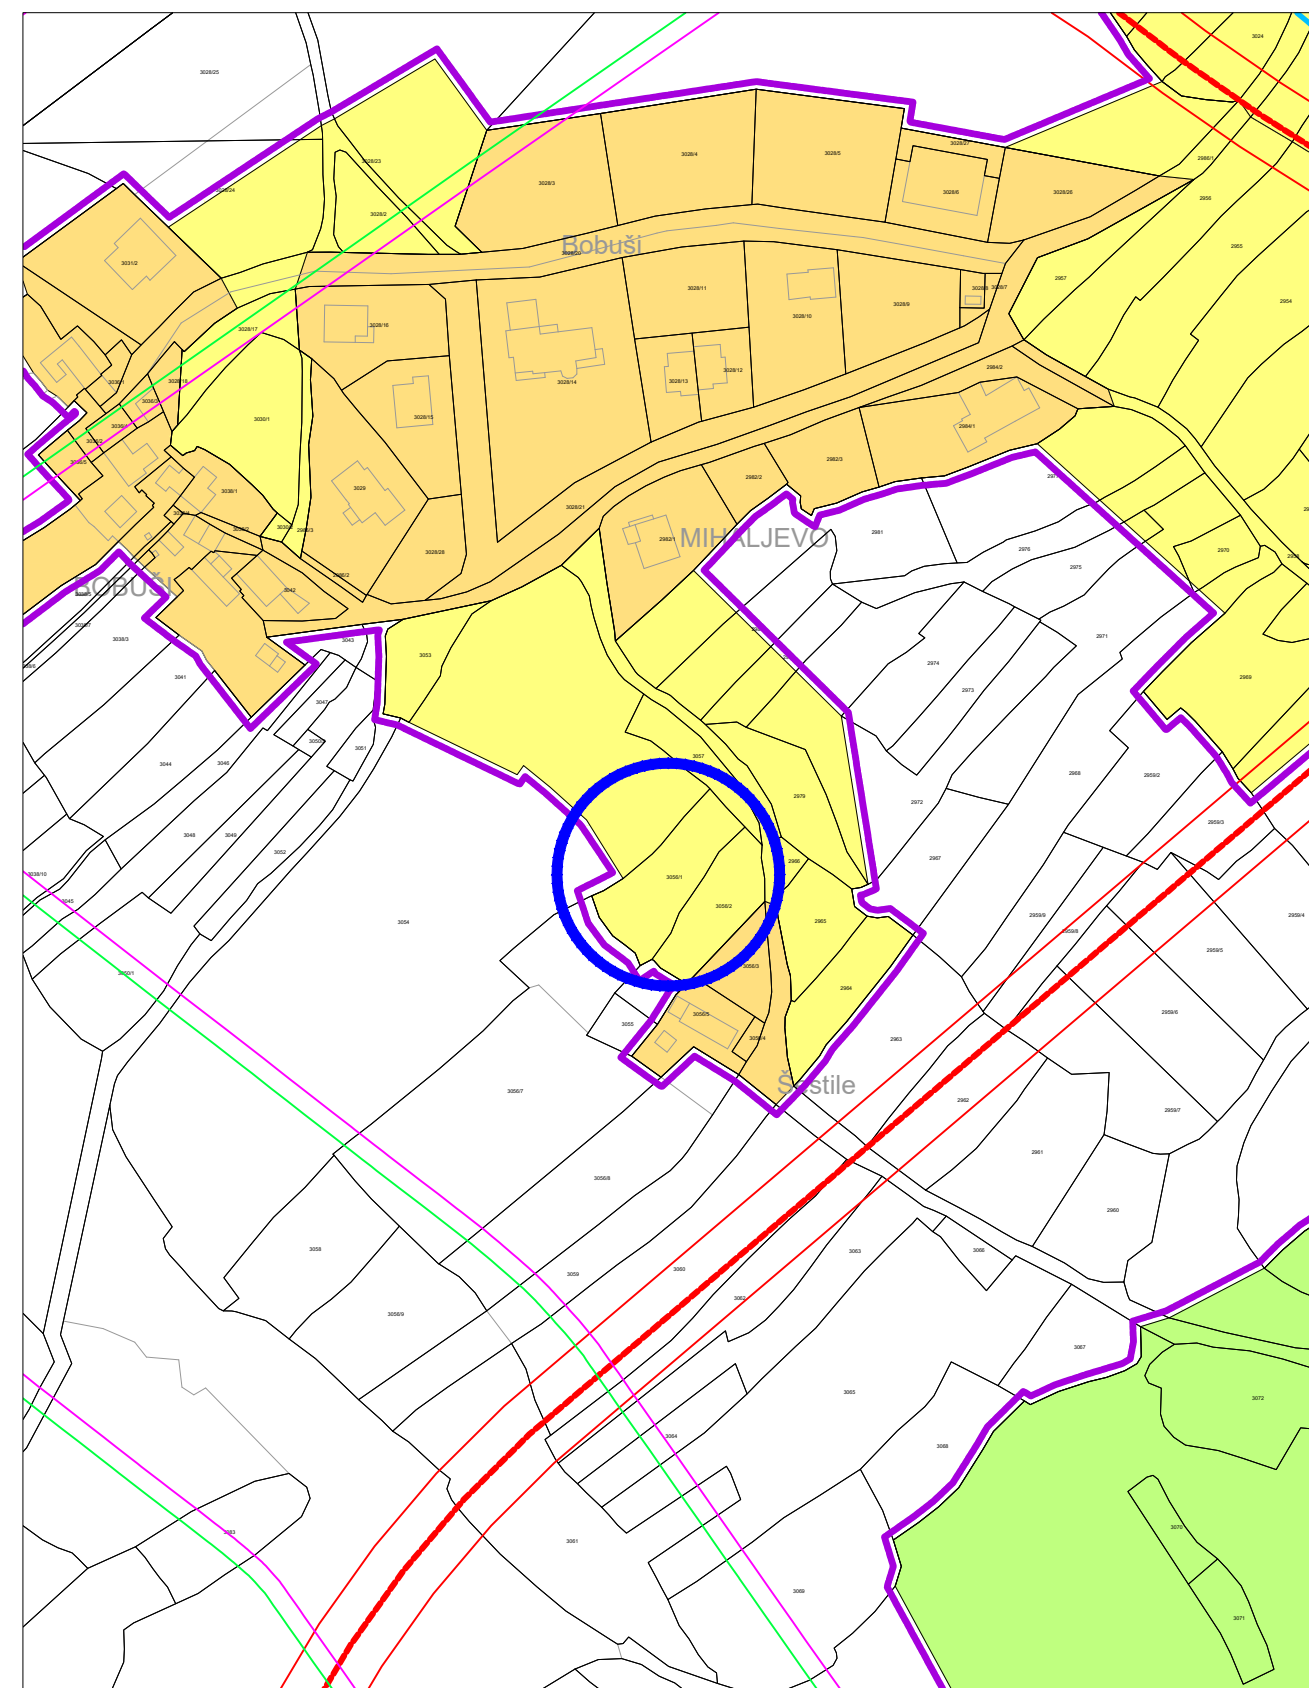


Zaključak o ispravku tehničke pogreške IV. Izmjena i dopuna Prostornog plana uređenja Grada Kraljevice, Gradsko vijeće Grada Kraljevice

GRAFIČKI PRILOG:

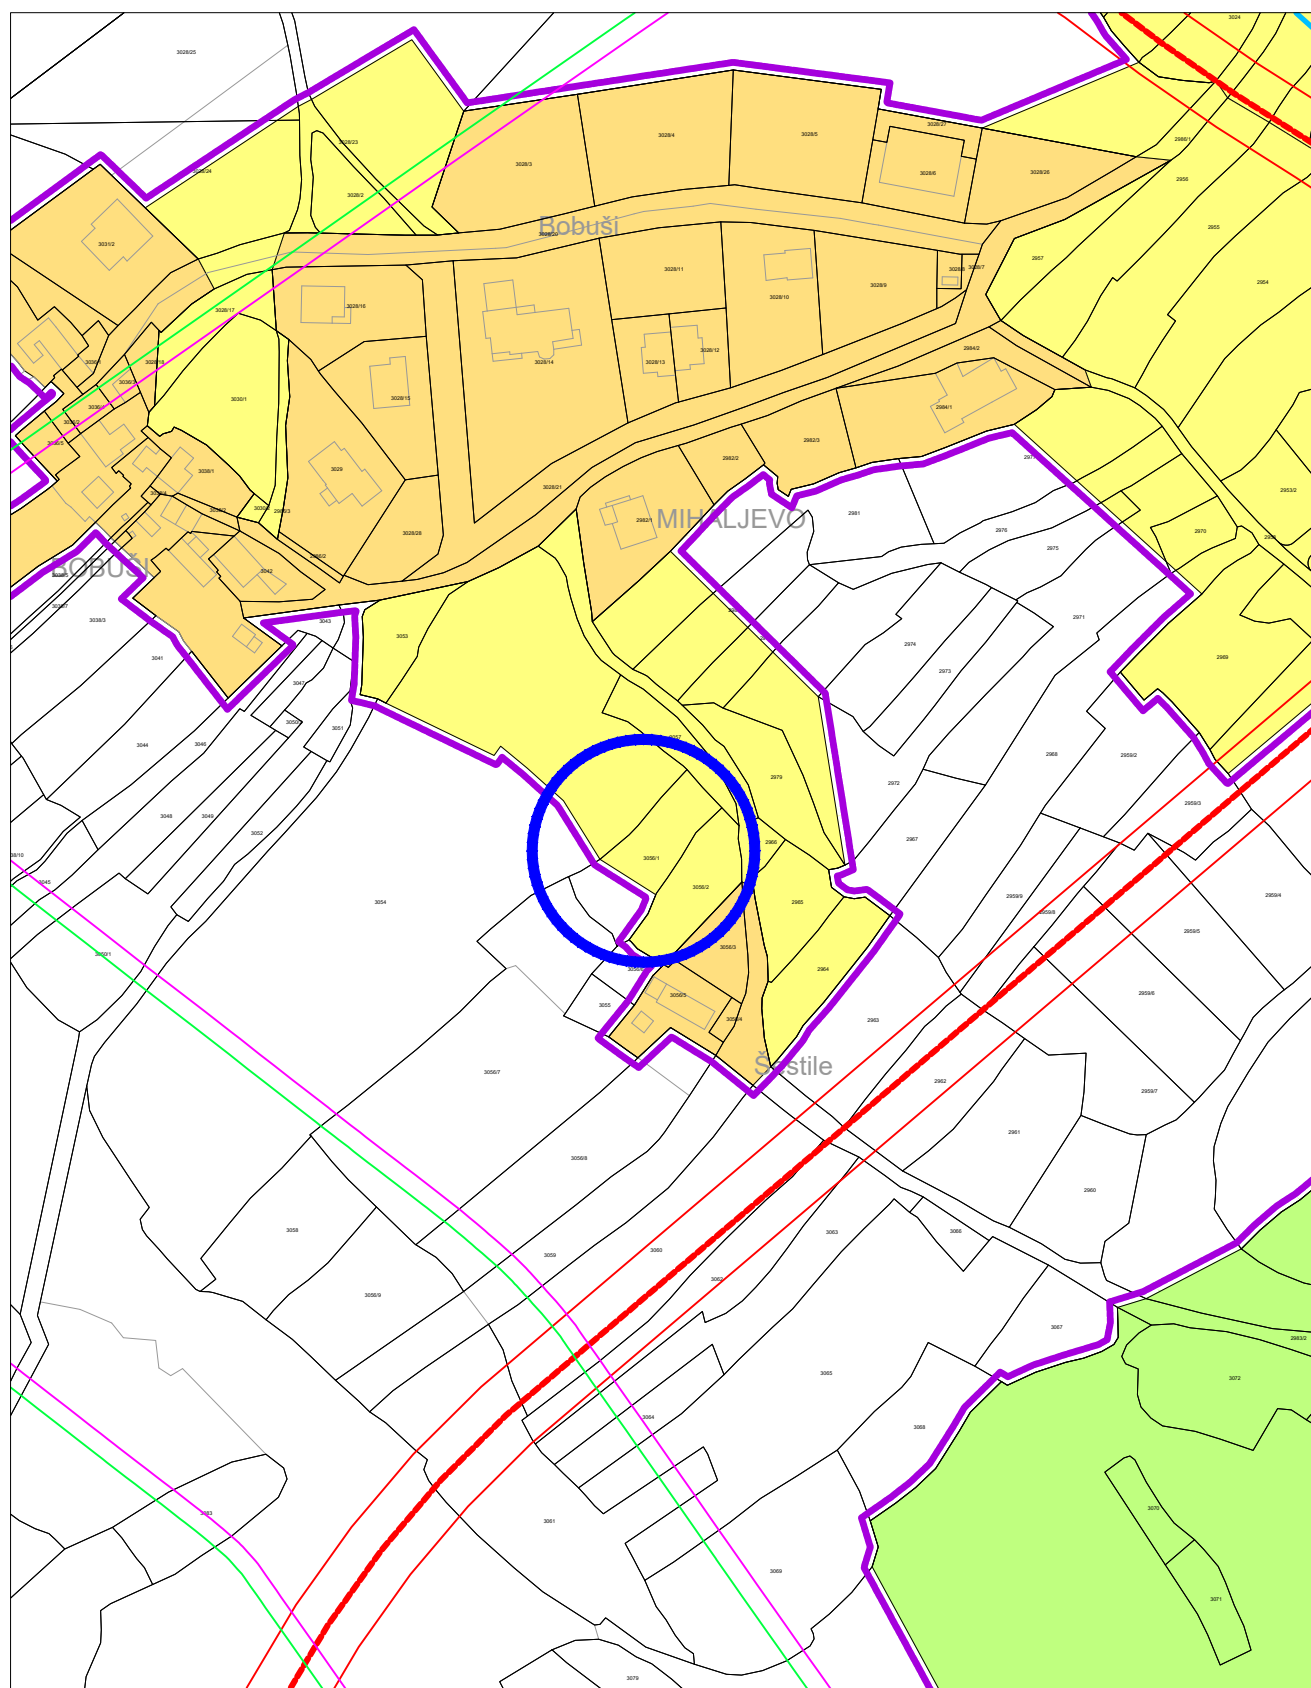

Izvod dijela kartografskog prikaza br. 4.2. Građevinska područja K.o. Šmrika

Važeći plan: SN PGŽ br.: 01/03, 16/07, 12/11, pročišćeni tekst 13/11;  
SN GRADA KRALJEVICE br.: 03/17, pročišćeni tekst 06/17, 07/19

ispravak tehničke pogreške